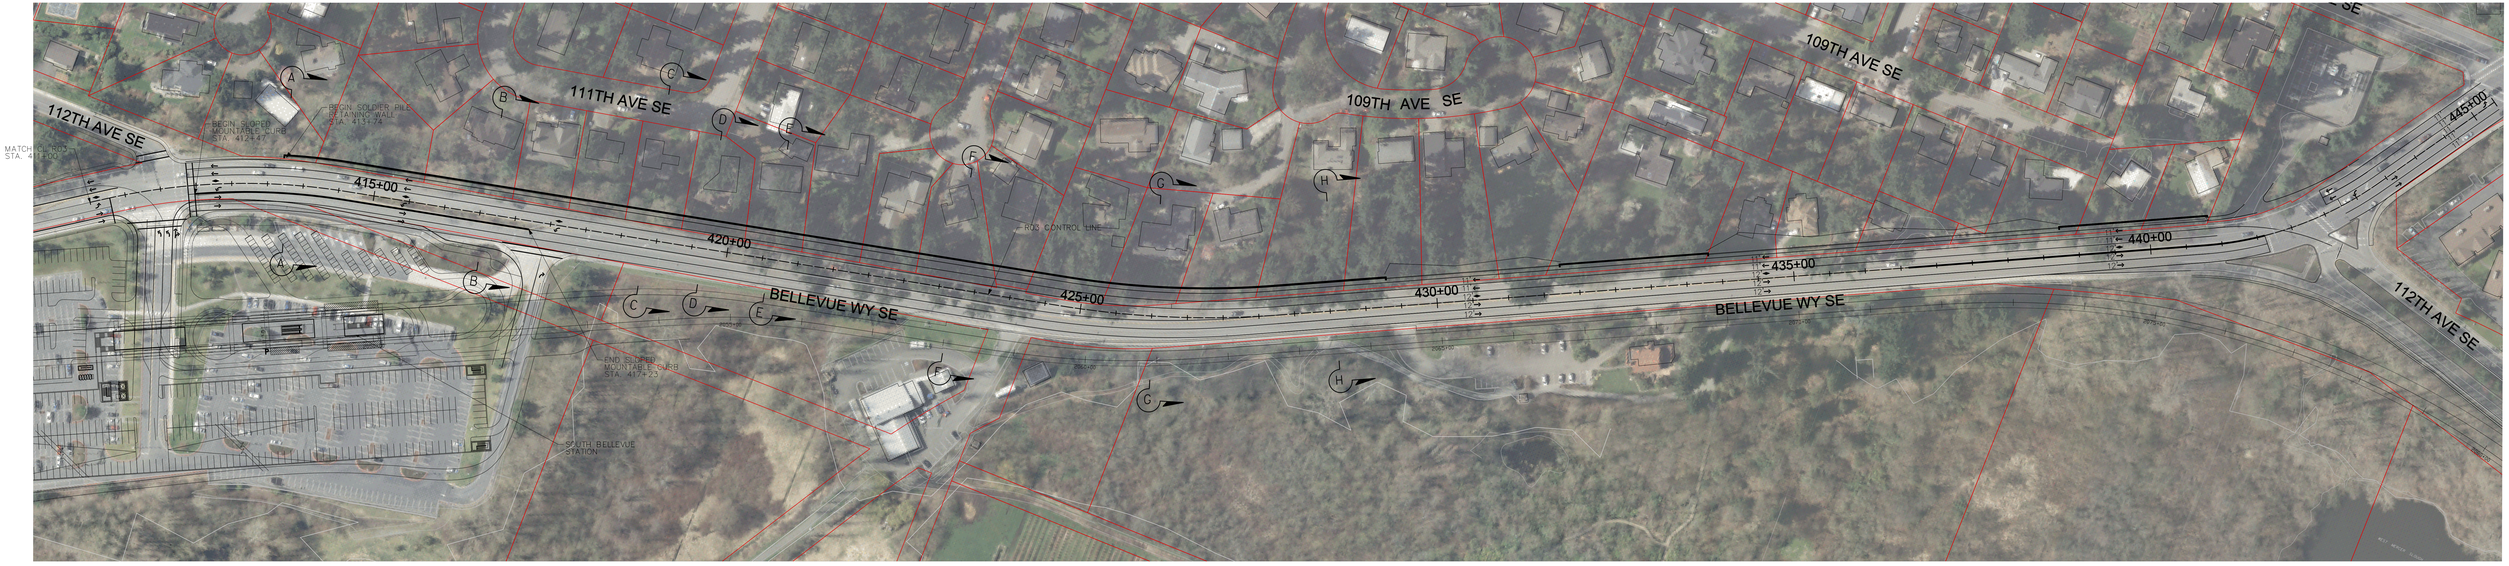
112TH AVE SE
111TH AVE SE
109TH AVE SE
109TH AVE SE
112TH AVE SE
BELLEVUE WY SE
BELLEVUE WY SE
415+00
420+00
425+00
430+00
435+00
440+00
445+00
MATCH CL R03
STA. 411+00
BEGIN SLOPED MOUNTABLE CURB
STA. 412+47
BEGIN SOLDIER PILE RETAINING WALL
STA. 413+74
END SLOPED MOUNTABLE CURB
STA. 417+23
SOUTH BELLEVUE STATION
R03 CONTROL LINE
A
B
C
D
E
F
G
H

ARUP

09/14/11